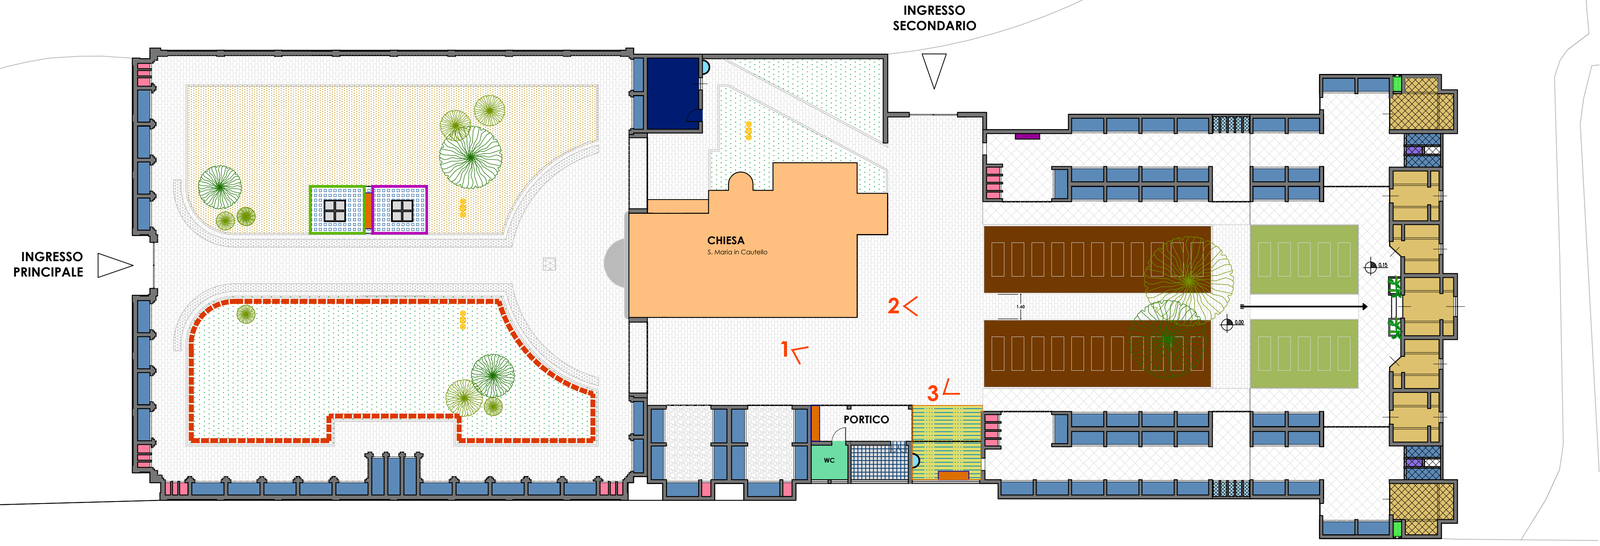

. vista **1**

. vista **2**

. vista **3**

LEGENDA PRC VIGENTE

- Loculi
- Cellette ossari
- Cappelle gentilizie
- Campo di mineralizzazione
- Campo di inumazione
- Area da non occupare per un eventuale futuro ampliamento
- Ossario comune
- Cinerario comune
- Camera mortuaria
- Giardino delle rimembranze
- Aree per calamità
- Nuovo corpo loculi con nicchie cinerarie
- Servizi igienici
- Deposito
- Fontanella
- Panchine
- Stele ai caduti
- Lampioni
- Rampa per superamento barriere architettoniche

TIPOLOGIE DI PAVIMENTAZIONE

- Autobloccanti
- Porfido
- Cotto
- Ciottolato

LEGENDA DI VARIANTE

- Nuove nicchie cinerarie/cellette ossari (n°60)
- Nuove cappelle gentilizie(n°2)

Progettisti

Direttore Tecnico	Impresa Esecutrice	Committente

STUDIOARCO+ ENGINEERING SRL
Via M.Merisi, 2 24043 Caravaggio BG
P.IVA / CF: 04056840160
COD. SDI: SUBM70N

Committente: Comune di Ricengo	Numero commessa: 105
Progetto: **Variante al Piano Regolatore Cimiteriale**	Data: Novembre 2021
Indirizzo intervento: Ricengo (CR) - Strada Provinciale 15	Revisione: Rev.XX
Fase: Progetto di Variante n.1	Scala: 1:200
Descrizione tavola: Tipologie sepolture	Tavola: 02

La proprietà di questo disegno è riservata a termini di legge esclusivamente a Studioarco+ engineering s.r.l. - Ne è vietata la riproduzione anche parziale senza autorizzazione scritta da parte di Studioarco+ engineering s.r.l.