




Interventi di ristrutturazione dei percorsi viari di particolare valore storico e culturale destinati a accogliere flussi turistici che utilizzano una mobilità a basso impatto ambientale

-- PROGETTO DI FATTIBILITA' --

- T.4.O - RICENGO - planimetria su mappa Ortofoto

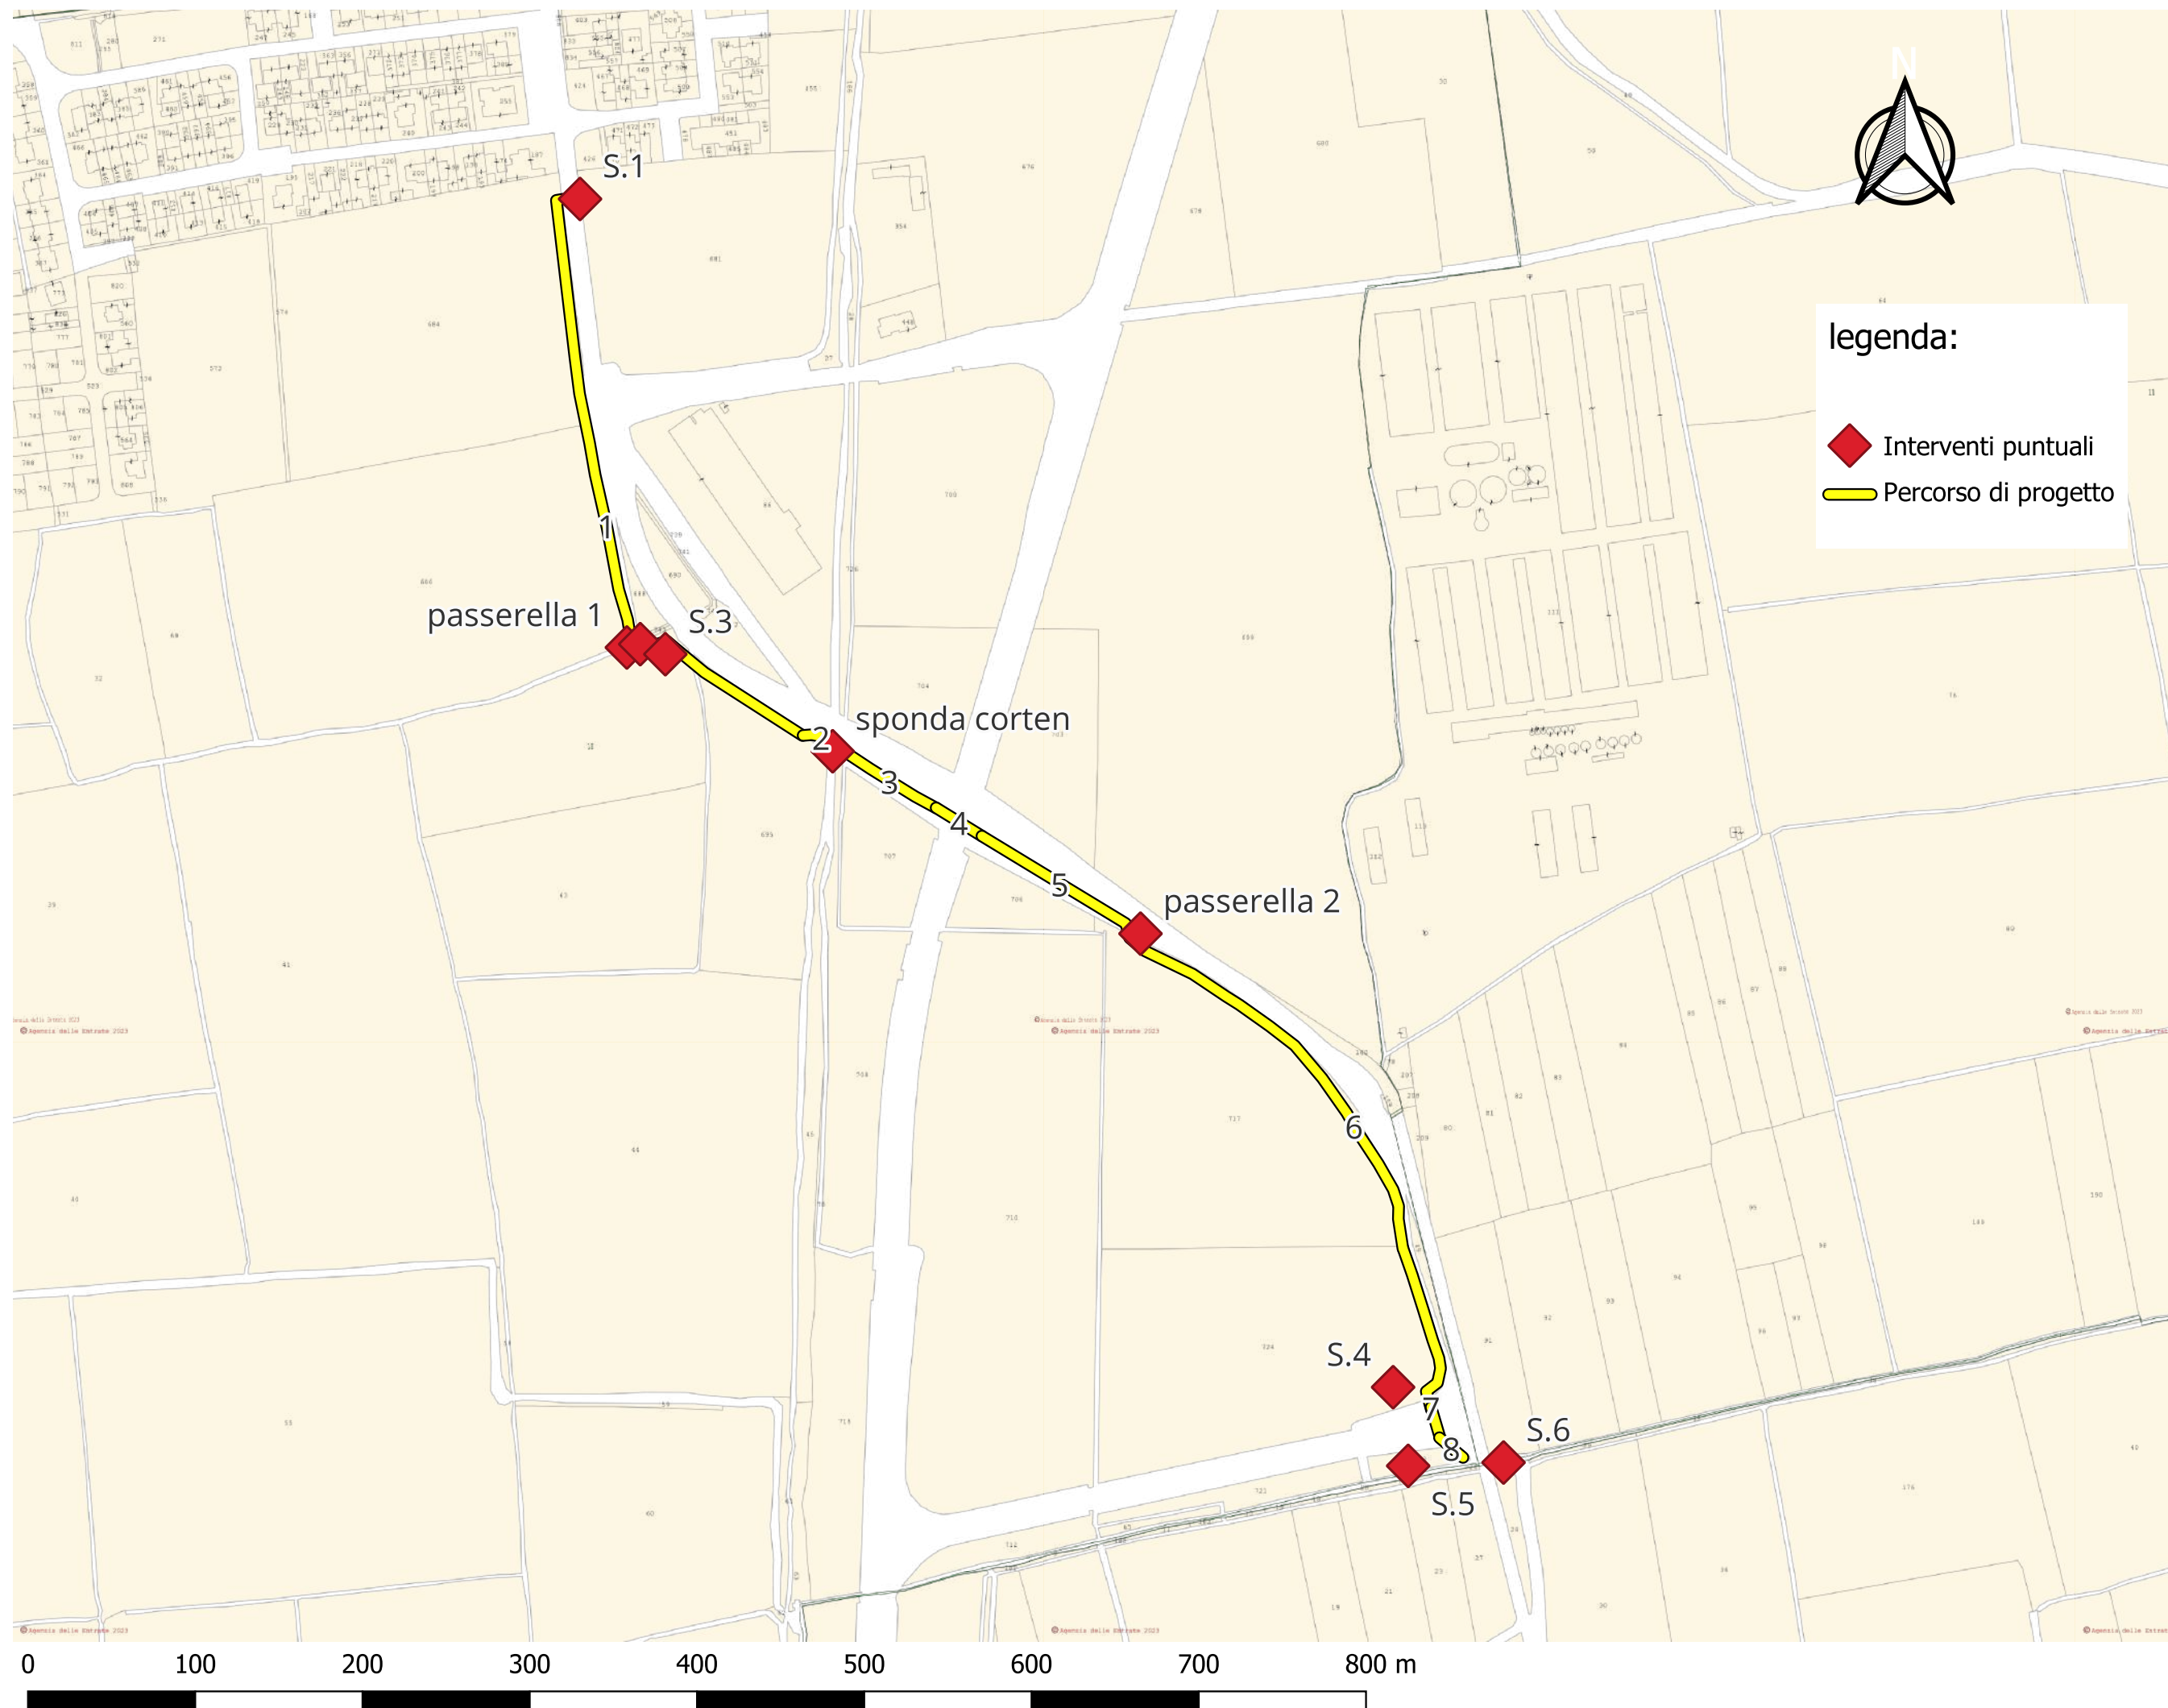

Interventi di ristrutturazione dei percorsi viari di particolare valore storico e culturale destinati a accogliere flussi turistic che utilizzano una mobilità a basso impatto ambientale


-- PROGETTO DI FATTIBILITA' --

- T.4.C - RICENGO - planimetria su mappa Catastale




Interventi di ristrutturazione dei percorsi viari di particolare valore storico e culturale destinati a accogliere flussi turistic che utilizzano una mobilità a basso impatto ambientale
-- PROGETTO DI FATTIBILITA' --


- T.4.S -RICENGO - planimetria su mappa Stradario

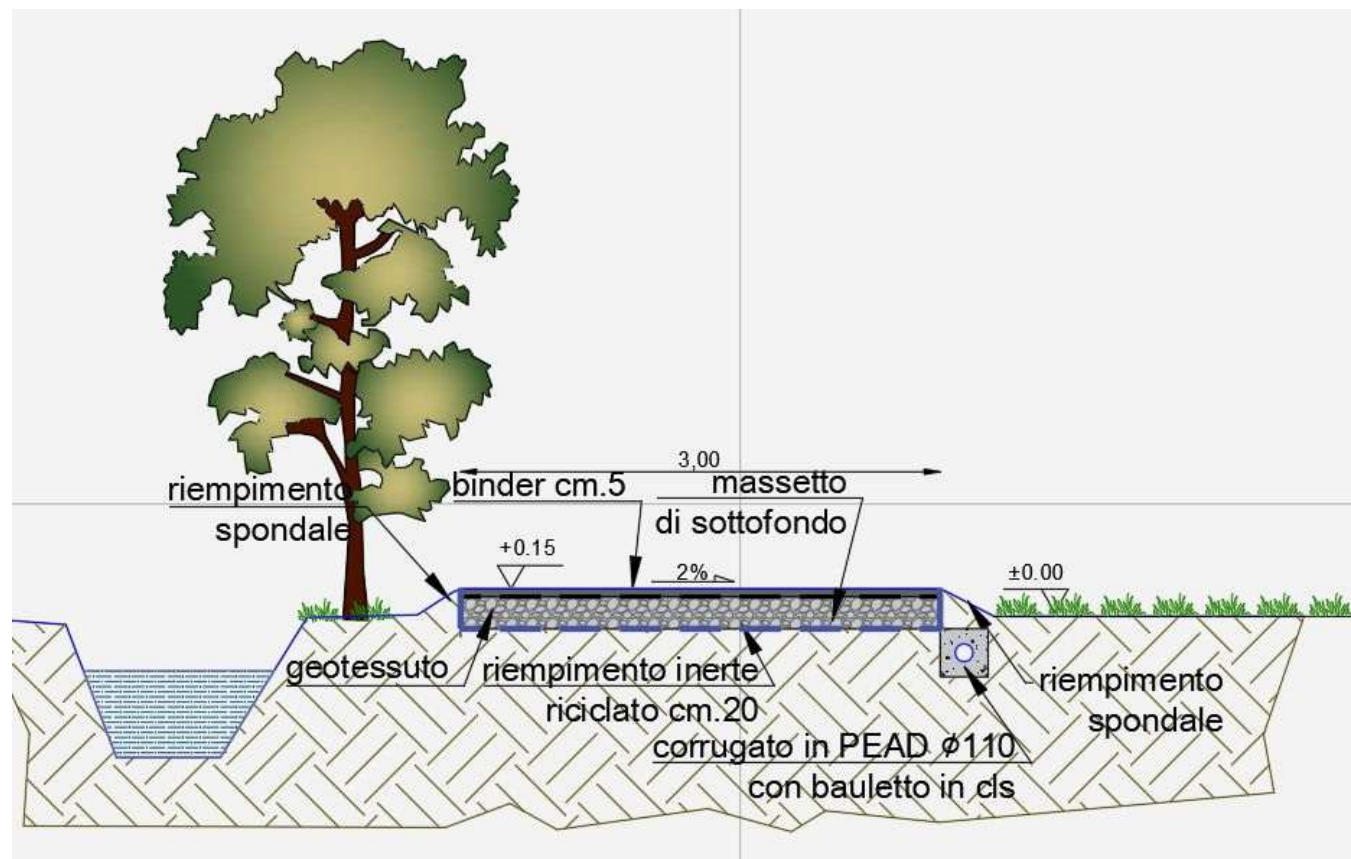

Sezione tipo percorso (tratto 1)

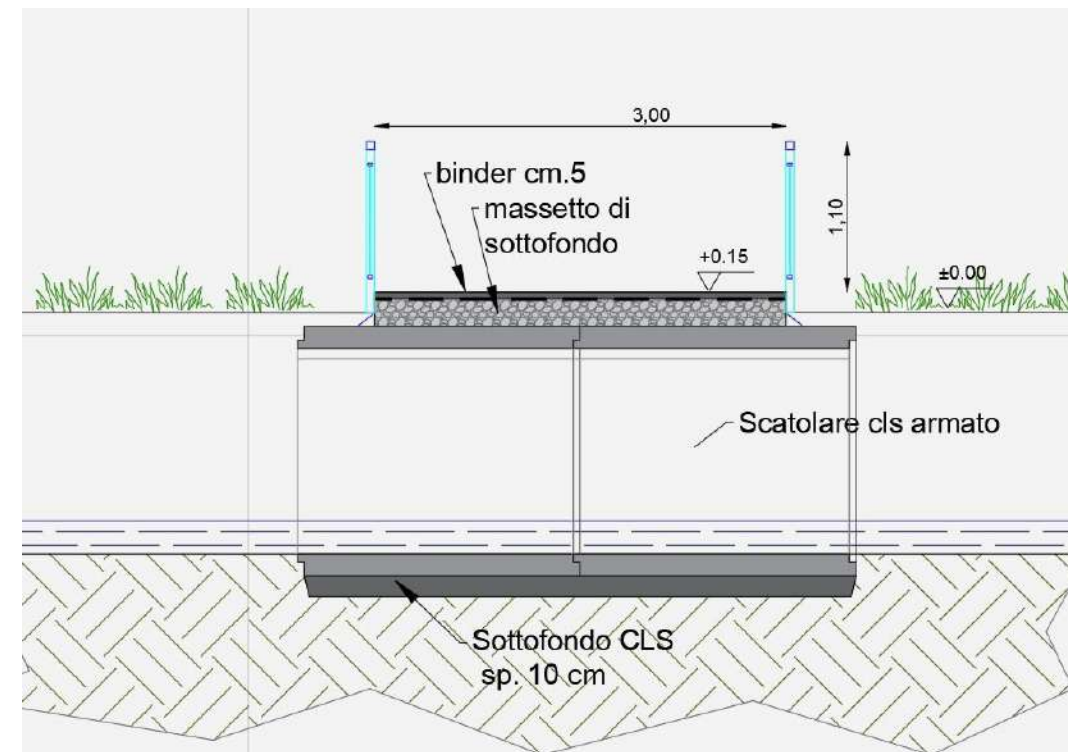

Sezione attraversamento colo

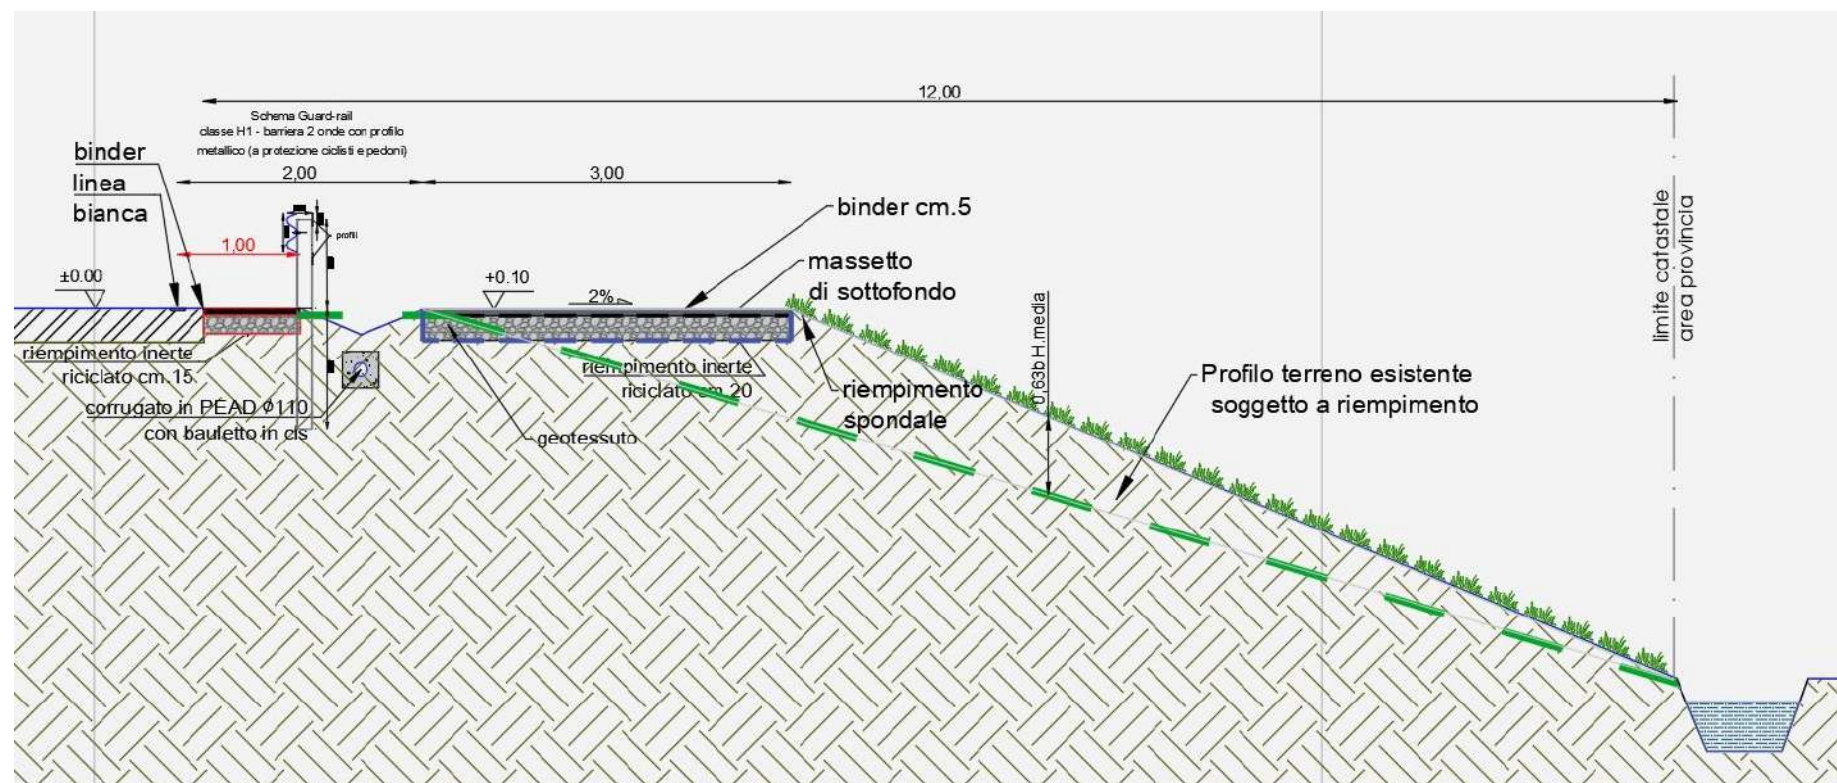


Sezione tipo percorso (tratto 3-5)




Segnaletica verticale

Interventi di ristrutturazione dei percorsi viari di particolare valore storico e culturale destinati a accogliere flussi turistici che utilizzano una mobilità a basso impatto ambientale
 -- PROGETTO DI FATTIBILITA' --

- T.4.IP1 - RICENGO - Interventi puntuali

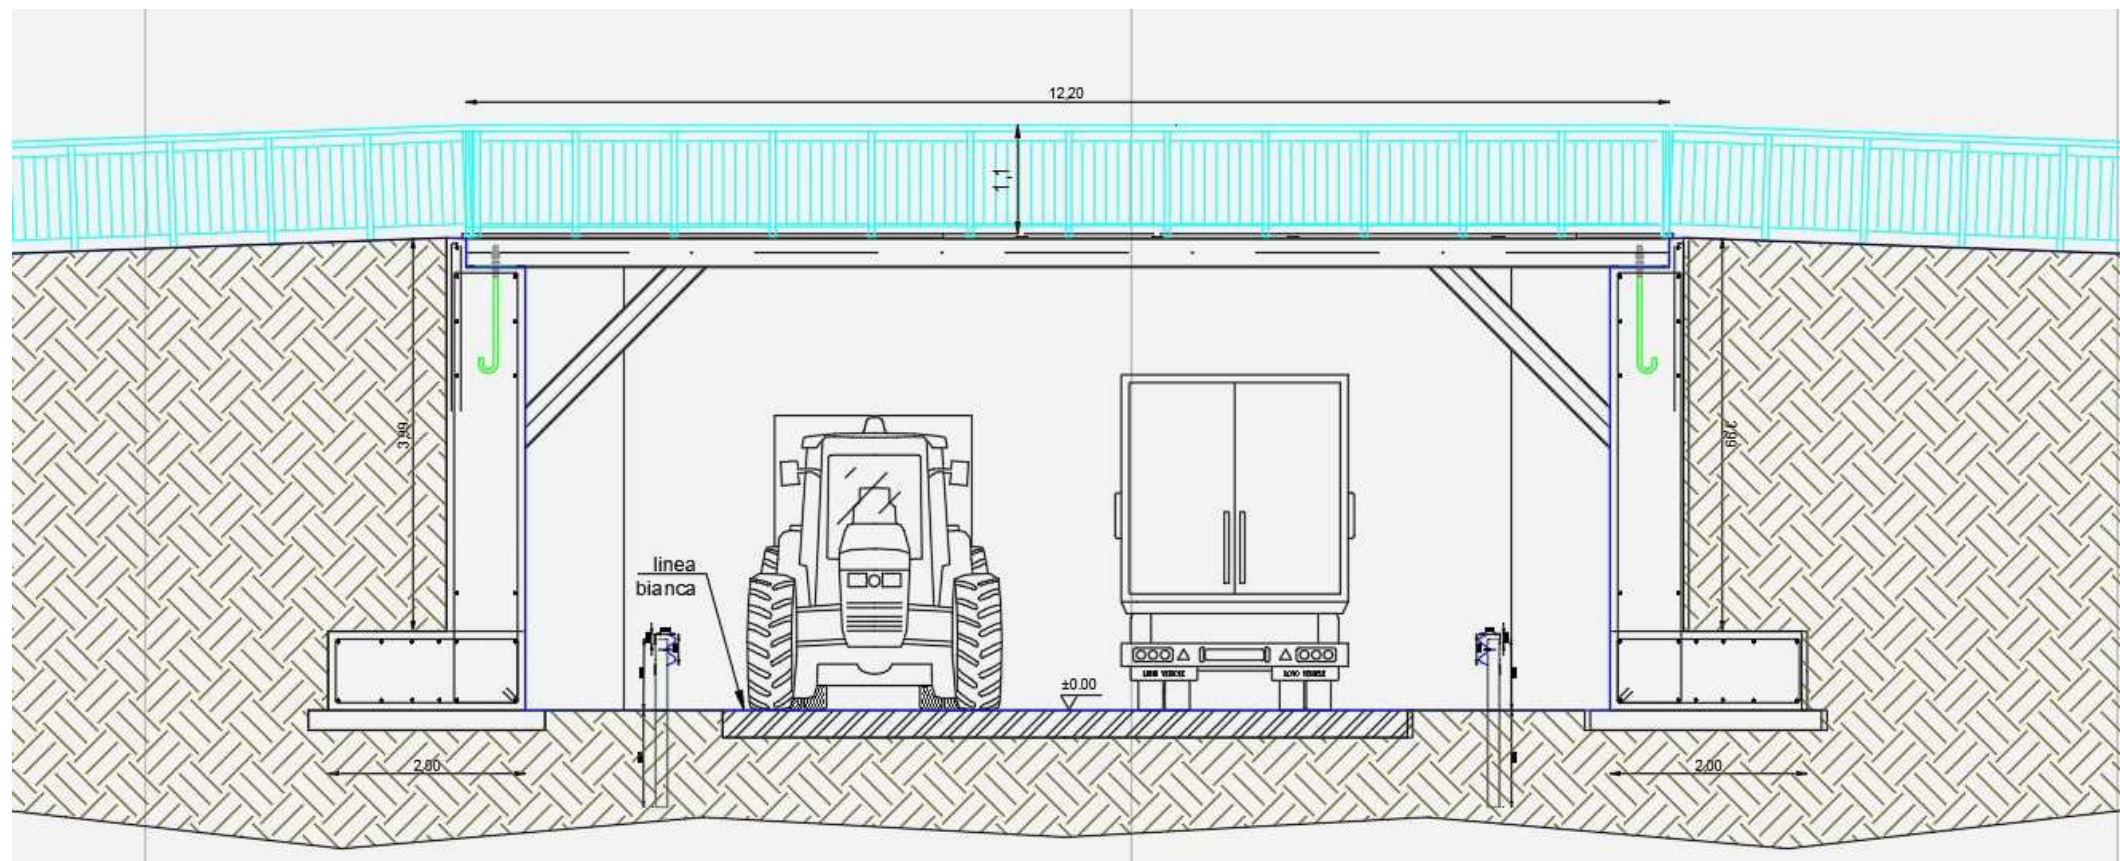

Sezione tipo percorso (tratto 4)

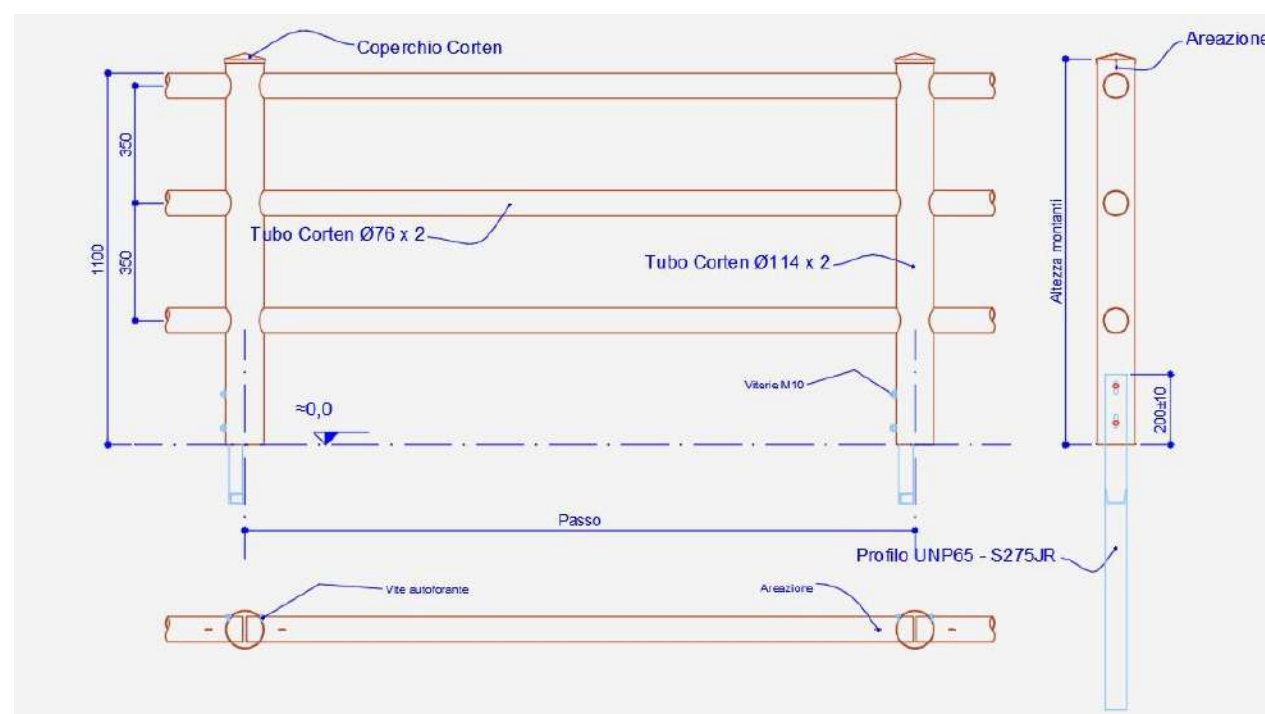

Barriera corten



Barriera stradale

Interventi di ristrutturazione dei percorsi viari di particolare valore storico e culturale destinati a accogliere flussi turistici che utilizzano una mobilità a basso impatto ambientale
-- PROGETTO DI FATTIBILITA' --

- T.4.IP2 - RICENGO - Interventi puntuali